




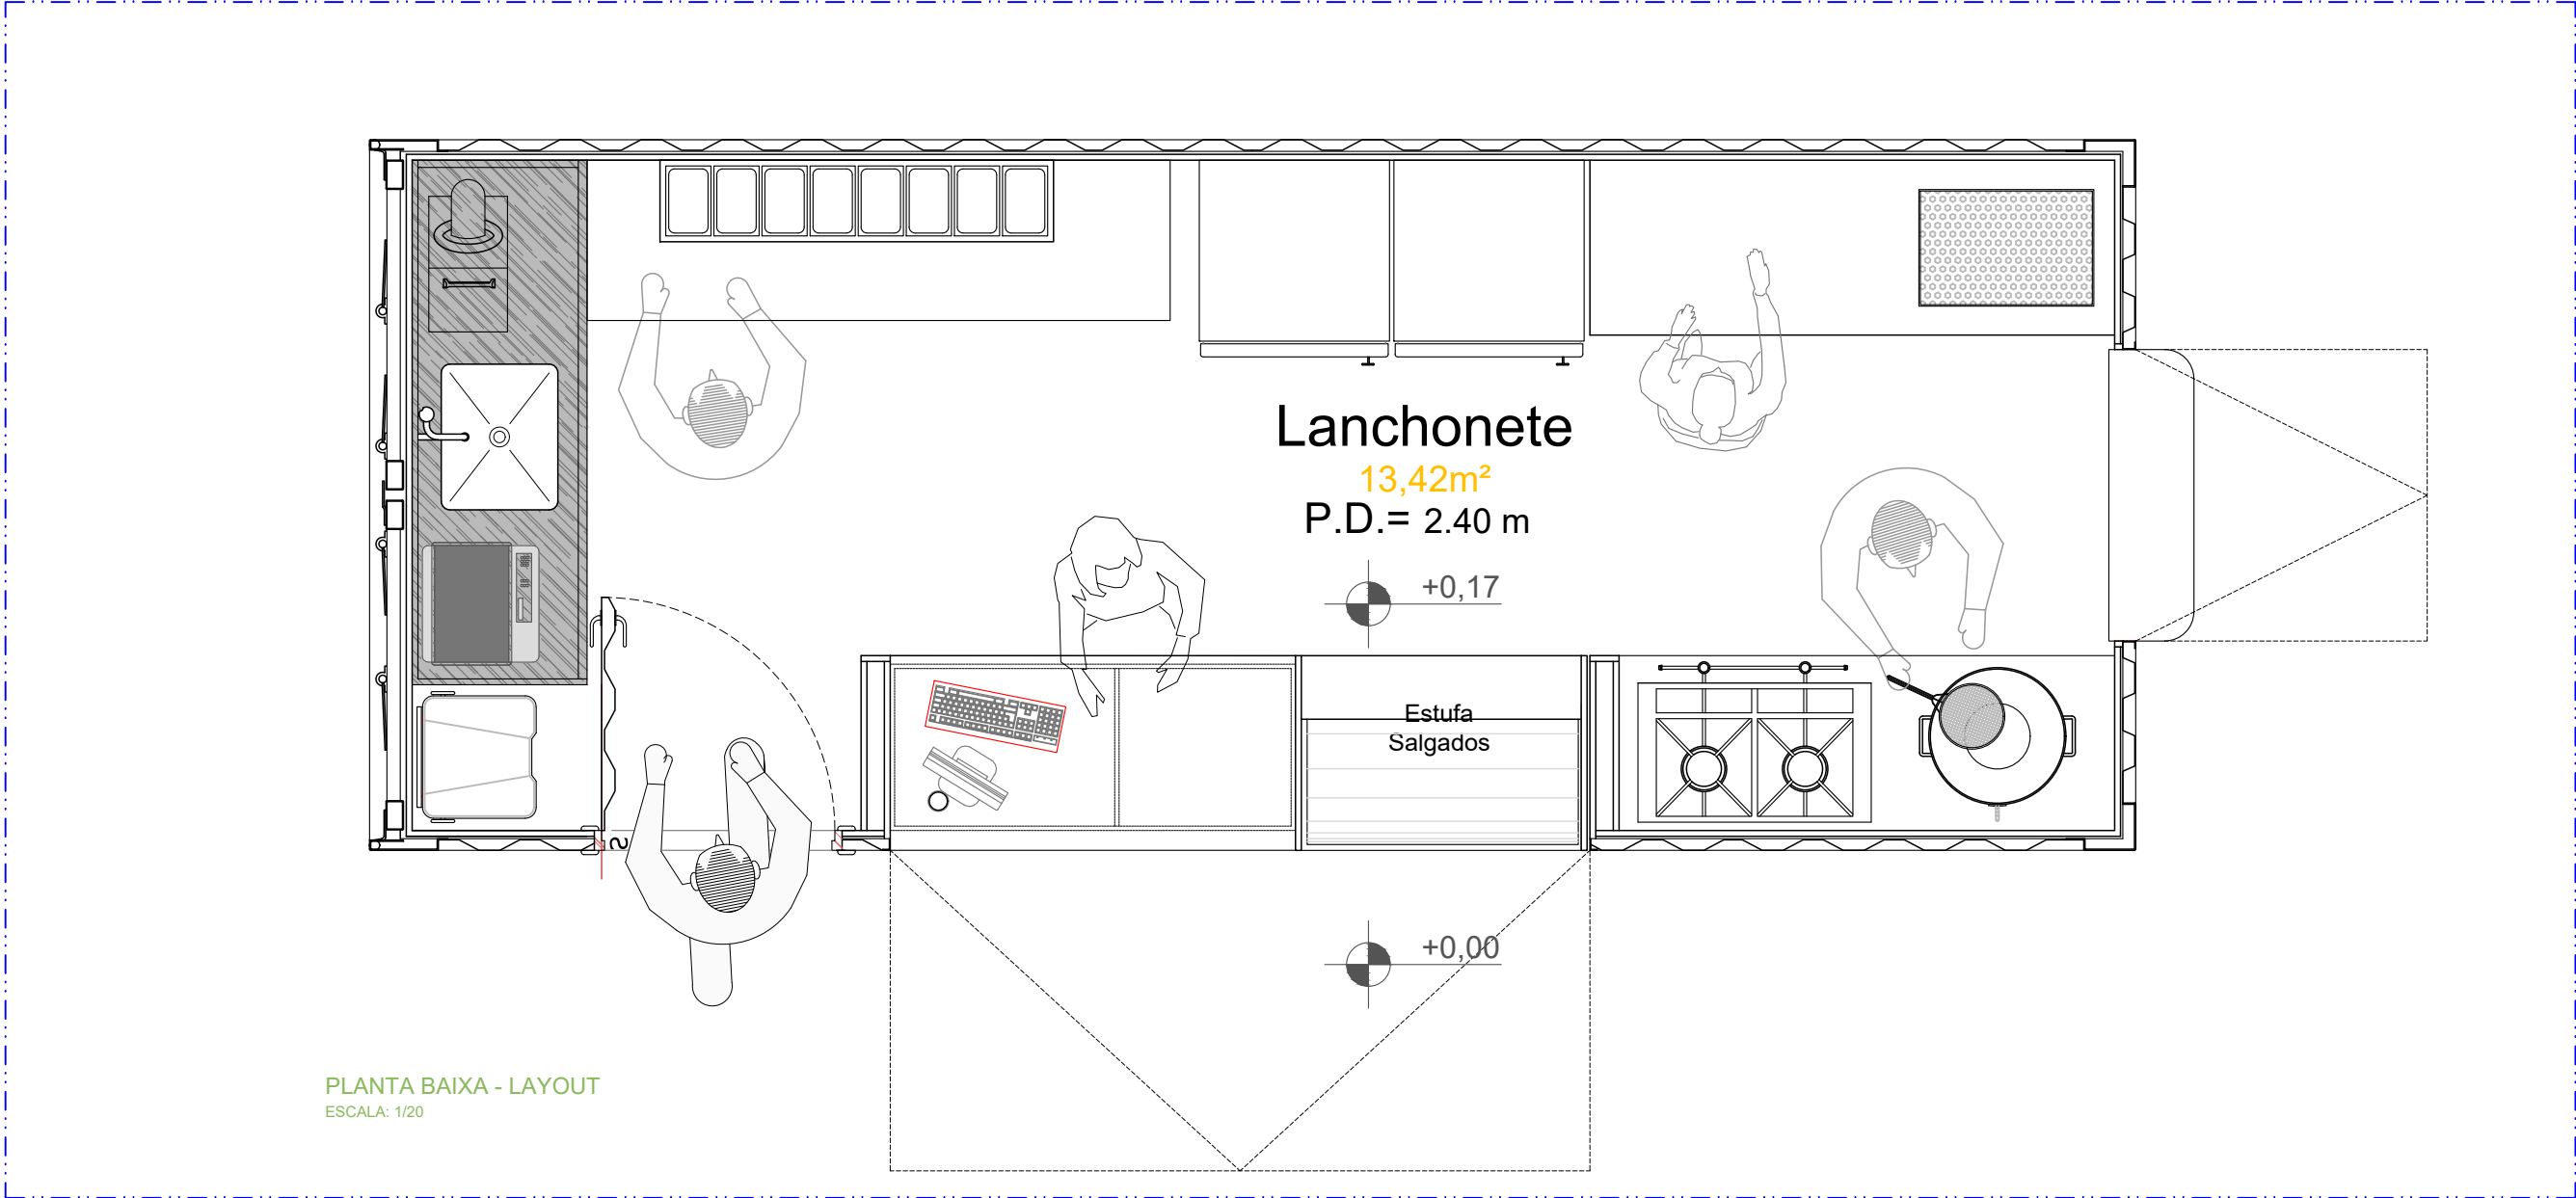


PLANTA BAIXA - LAYOUT  
ESCALA: 1/20

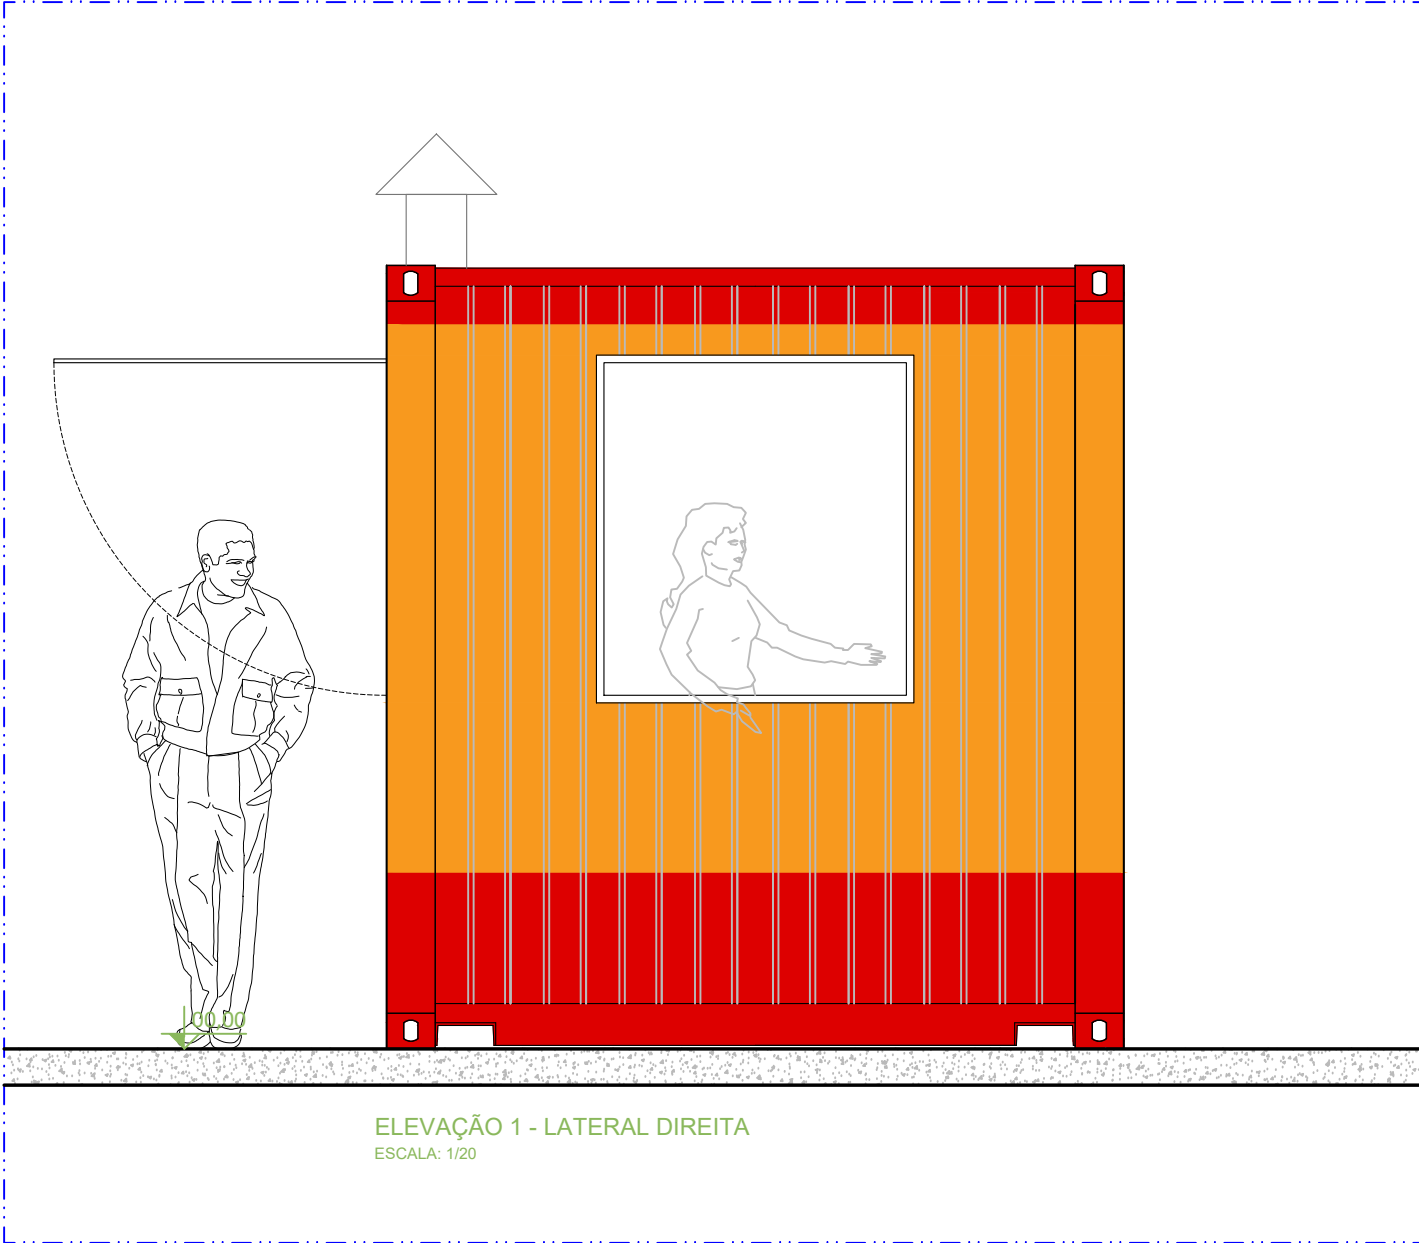


ELEVAÇÃO 1 - LATERAL DIREITA  
ESCALA: 1/20

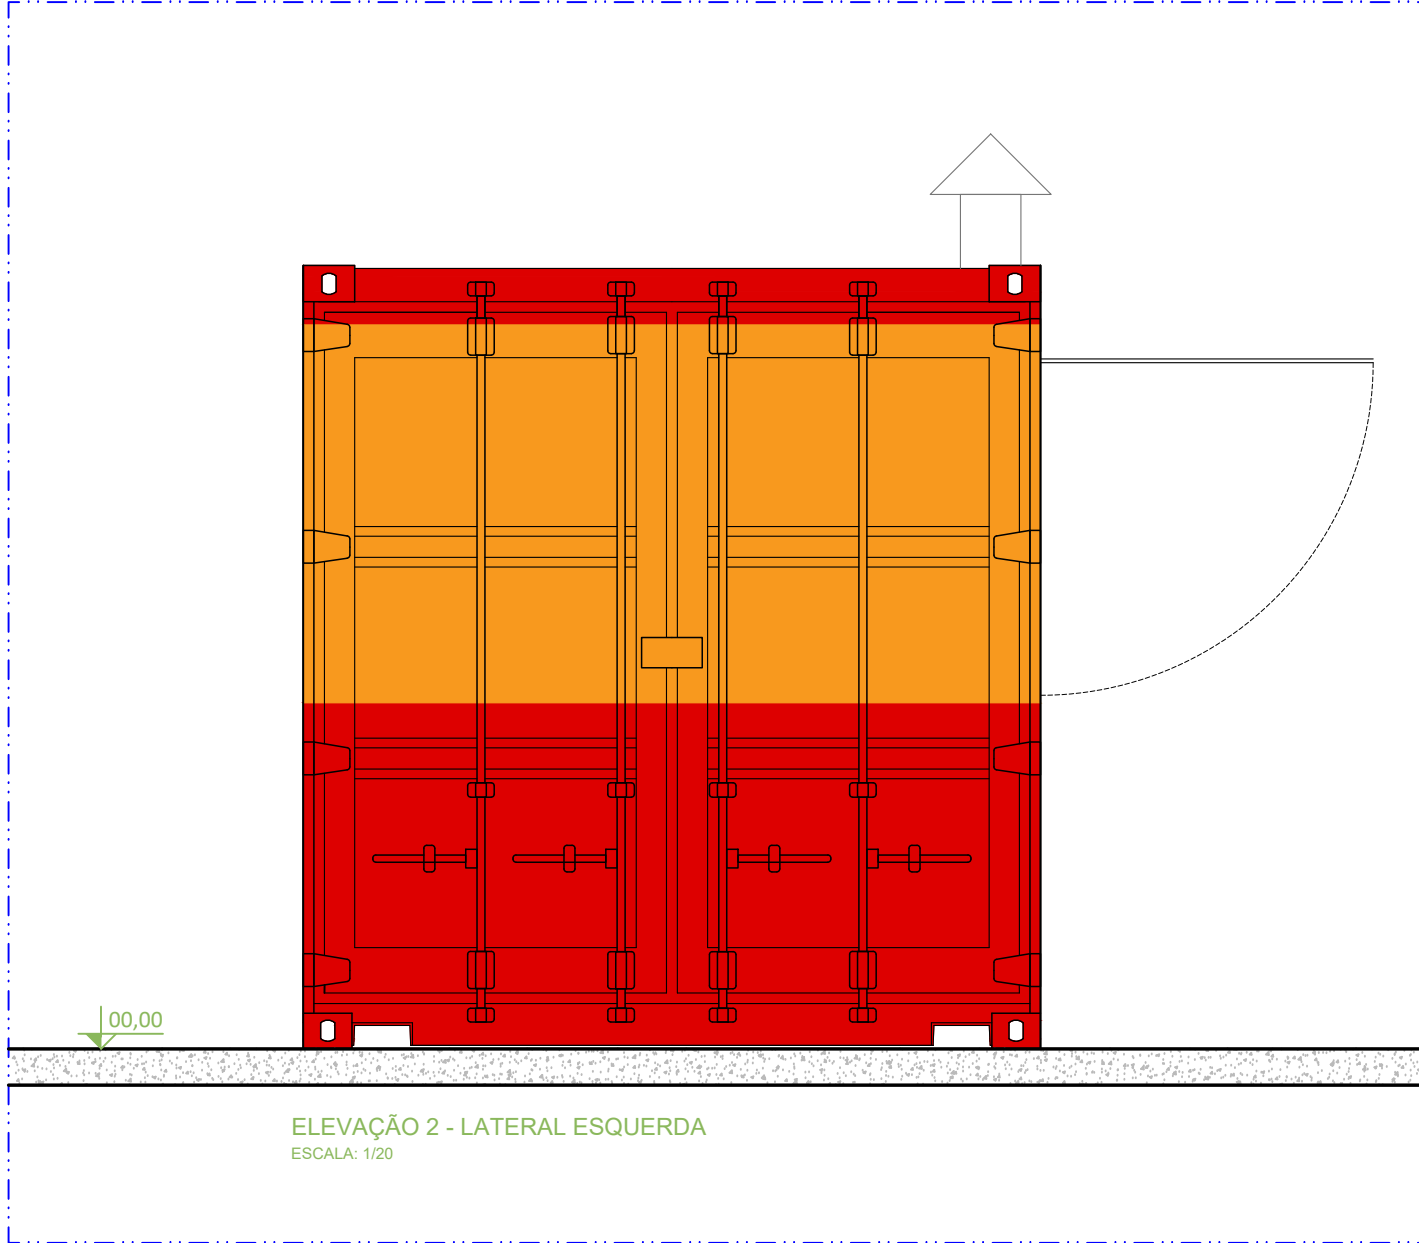


ELEVAÇÃO 2 - LATERAL ESQUERDA  
ESCALA: 1/20

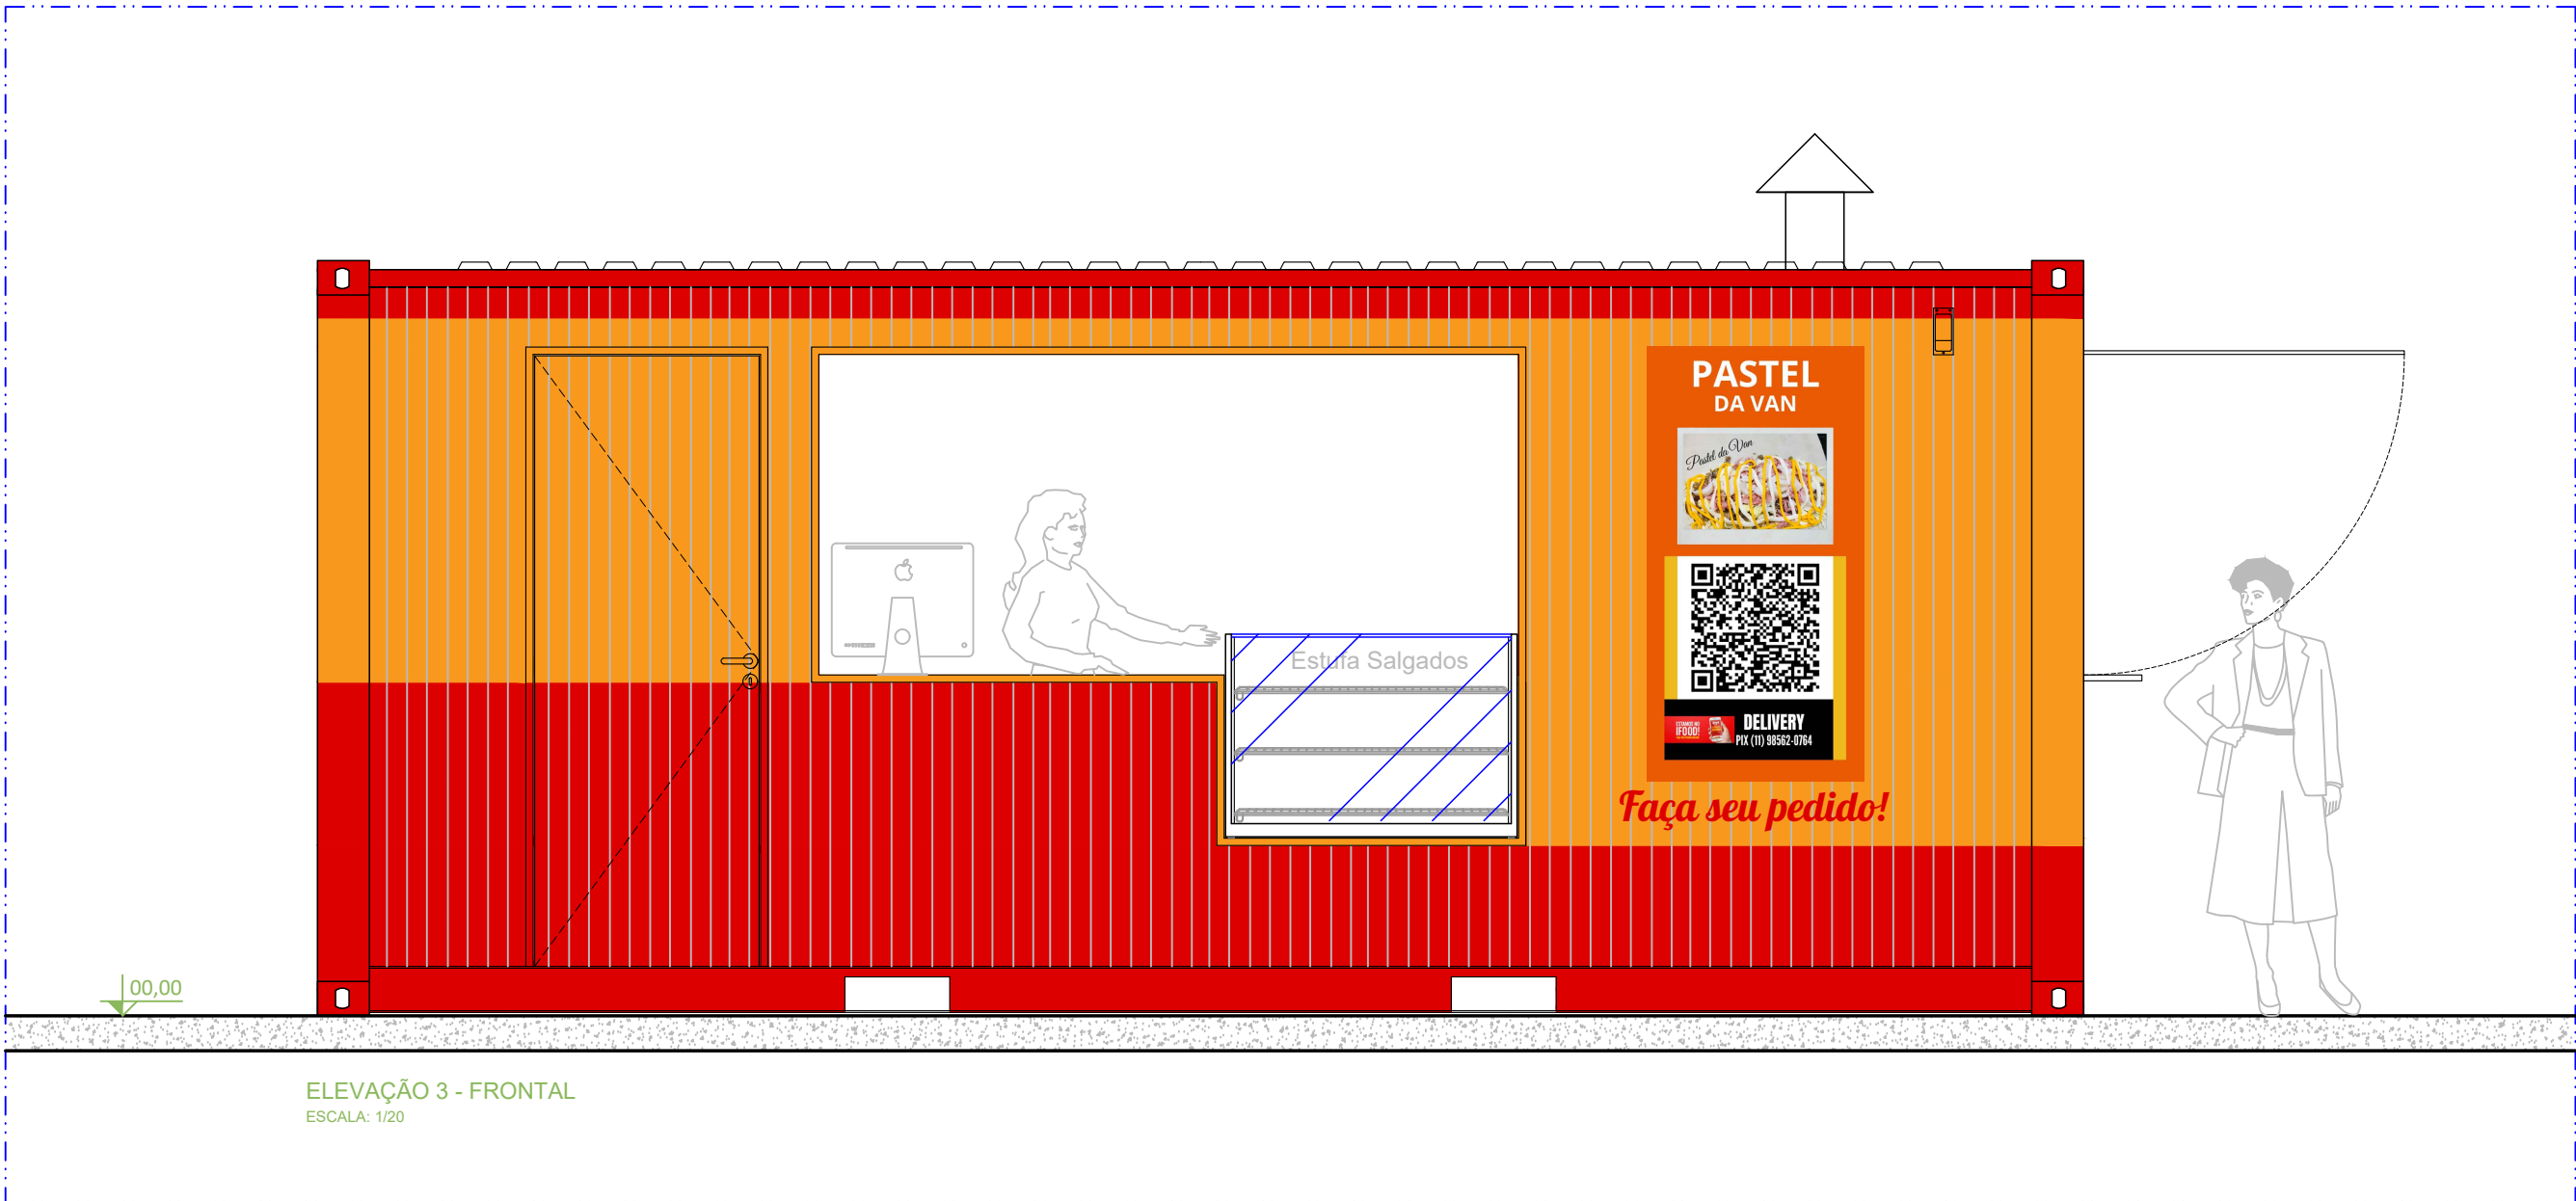


ELEVAÇÃO 3 - FRONTAL  
ESCALA: 1/20

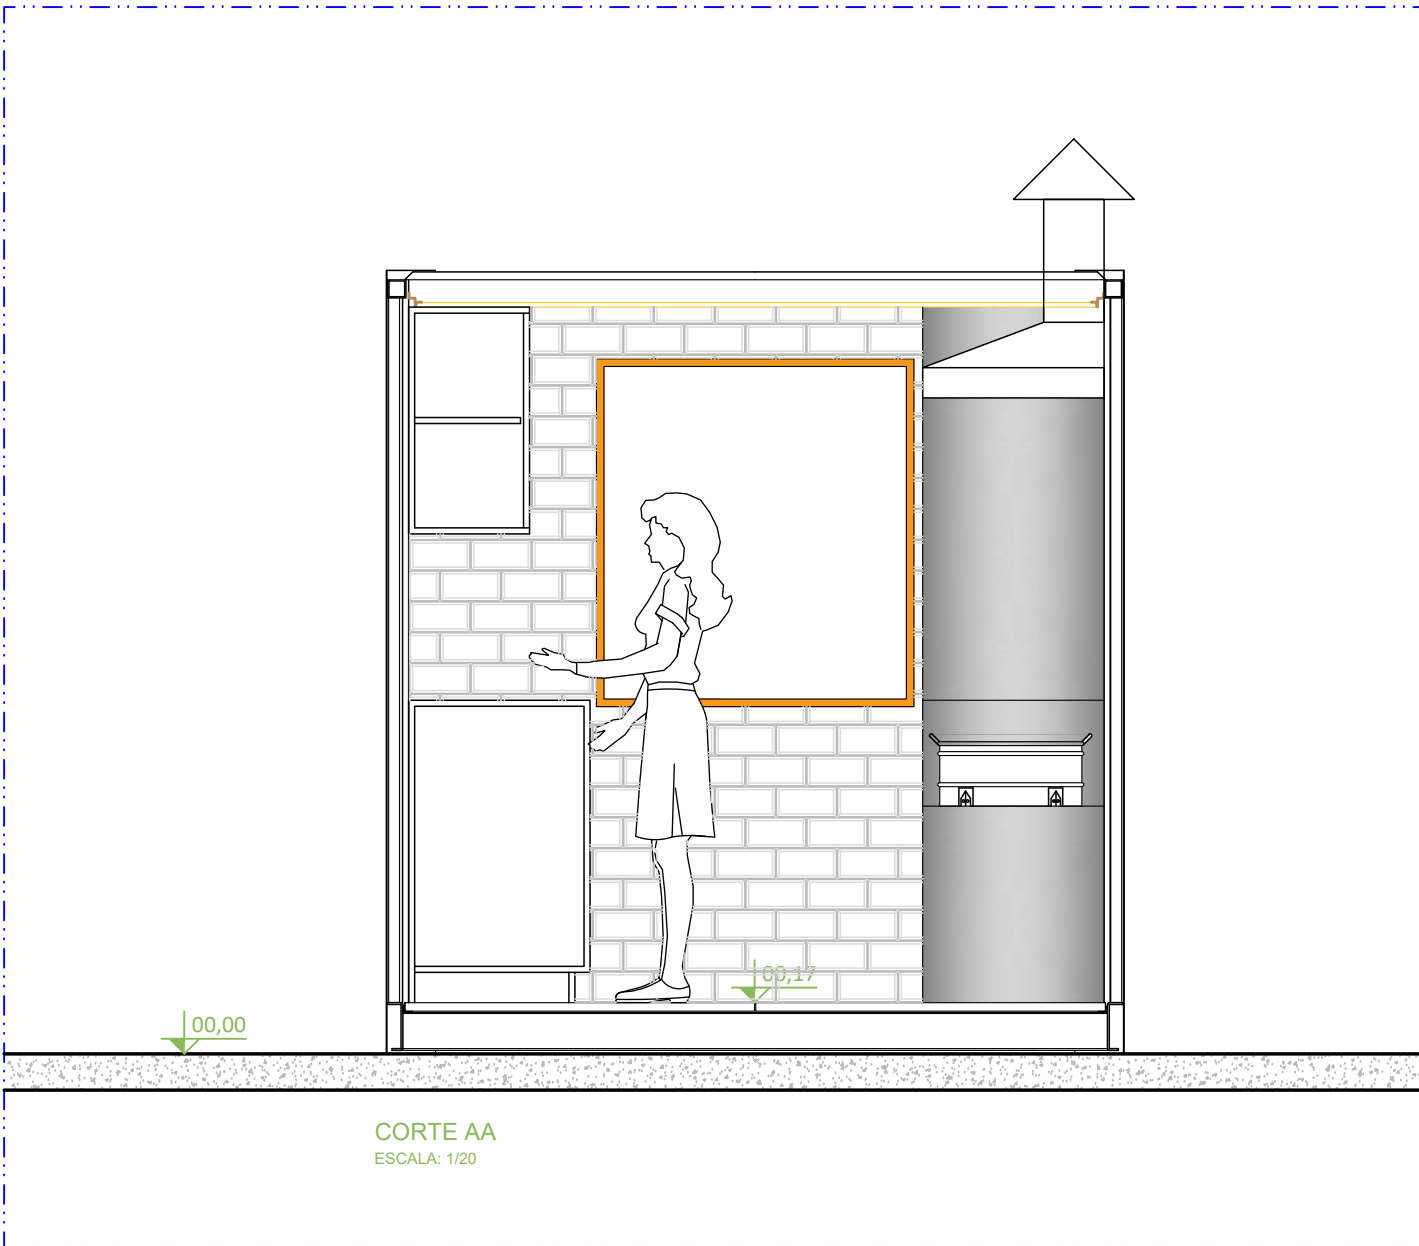


CORTE AA  
ESCALA: 1/20

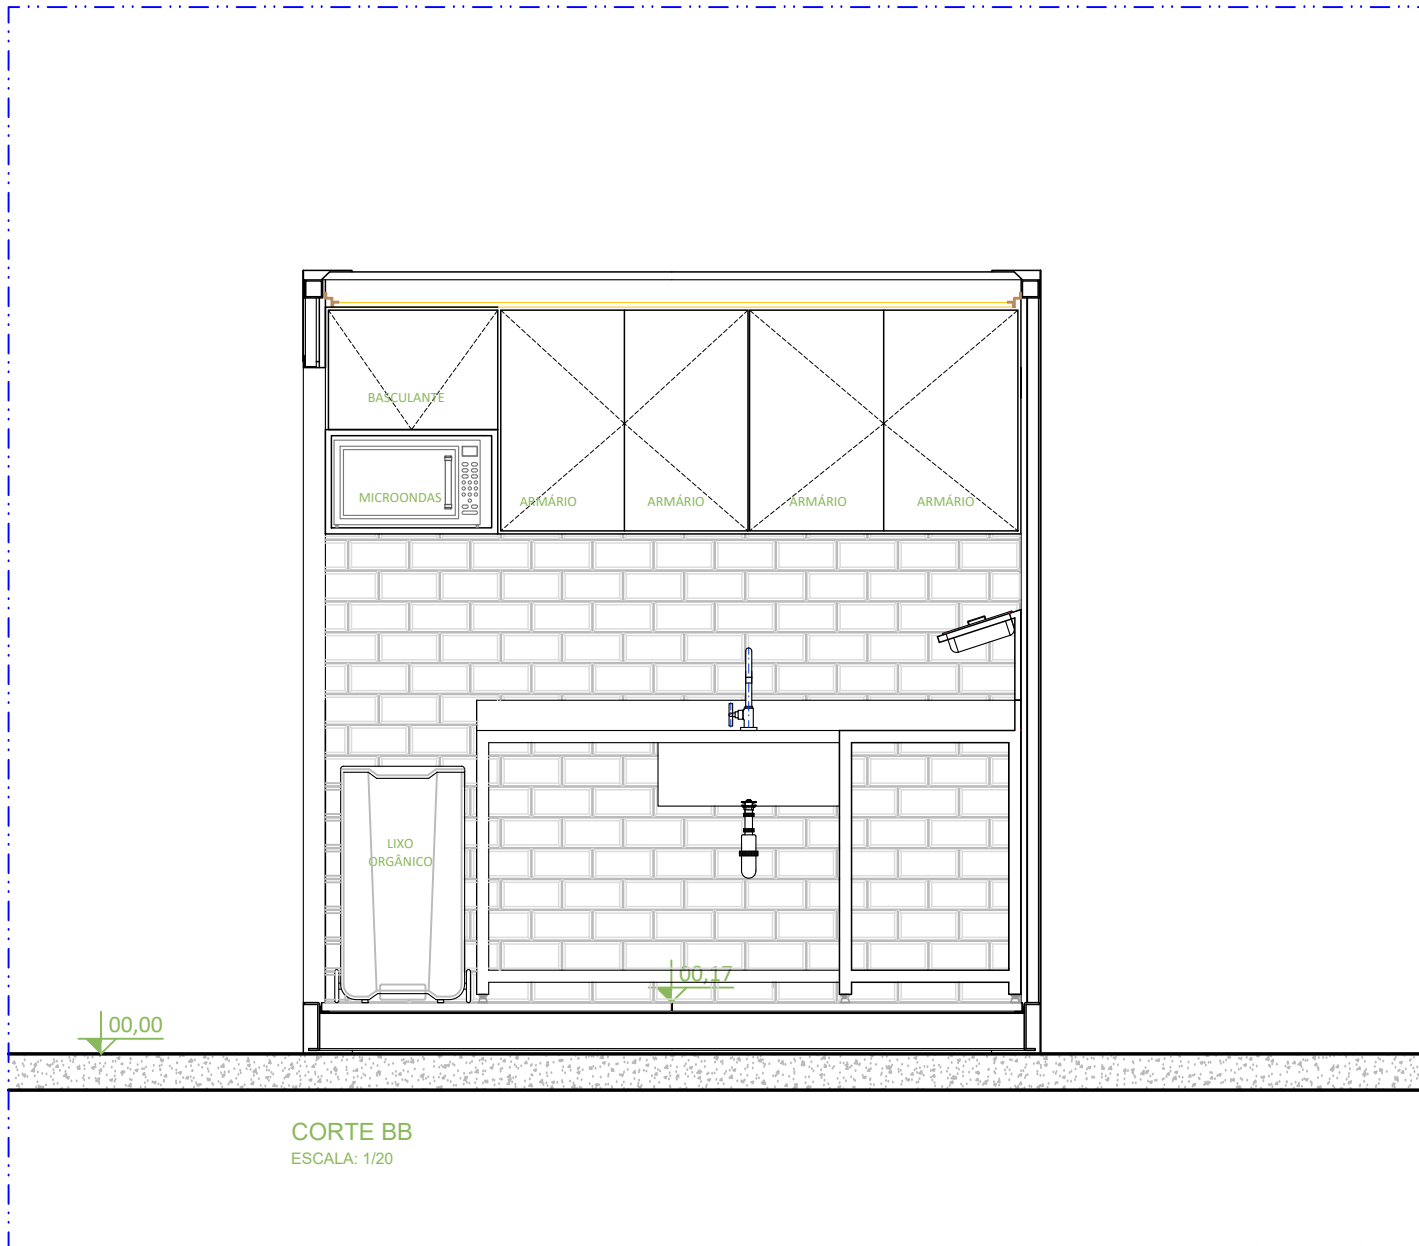

CORTE BB  
ESCALA: 1/20

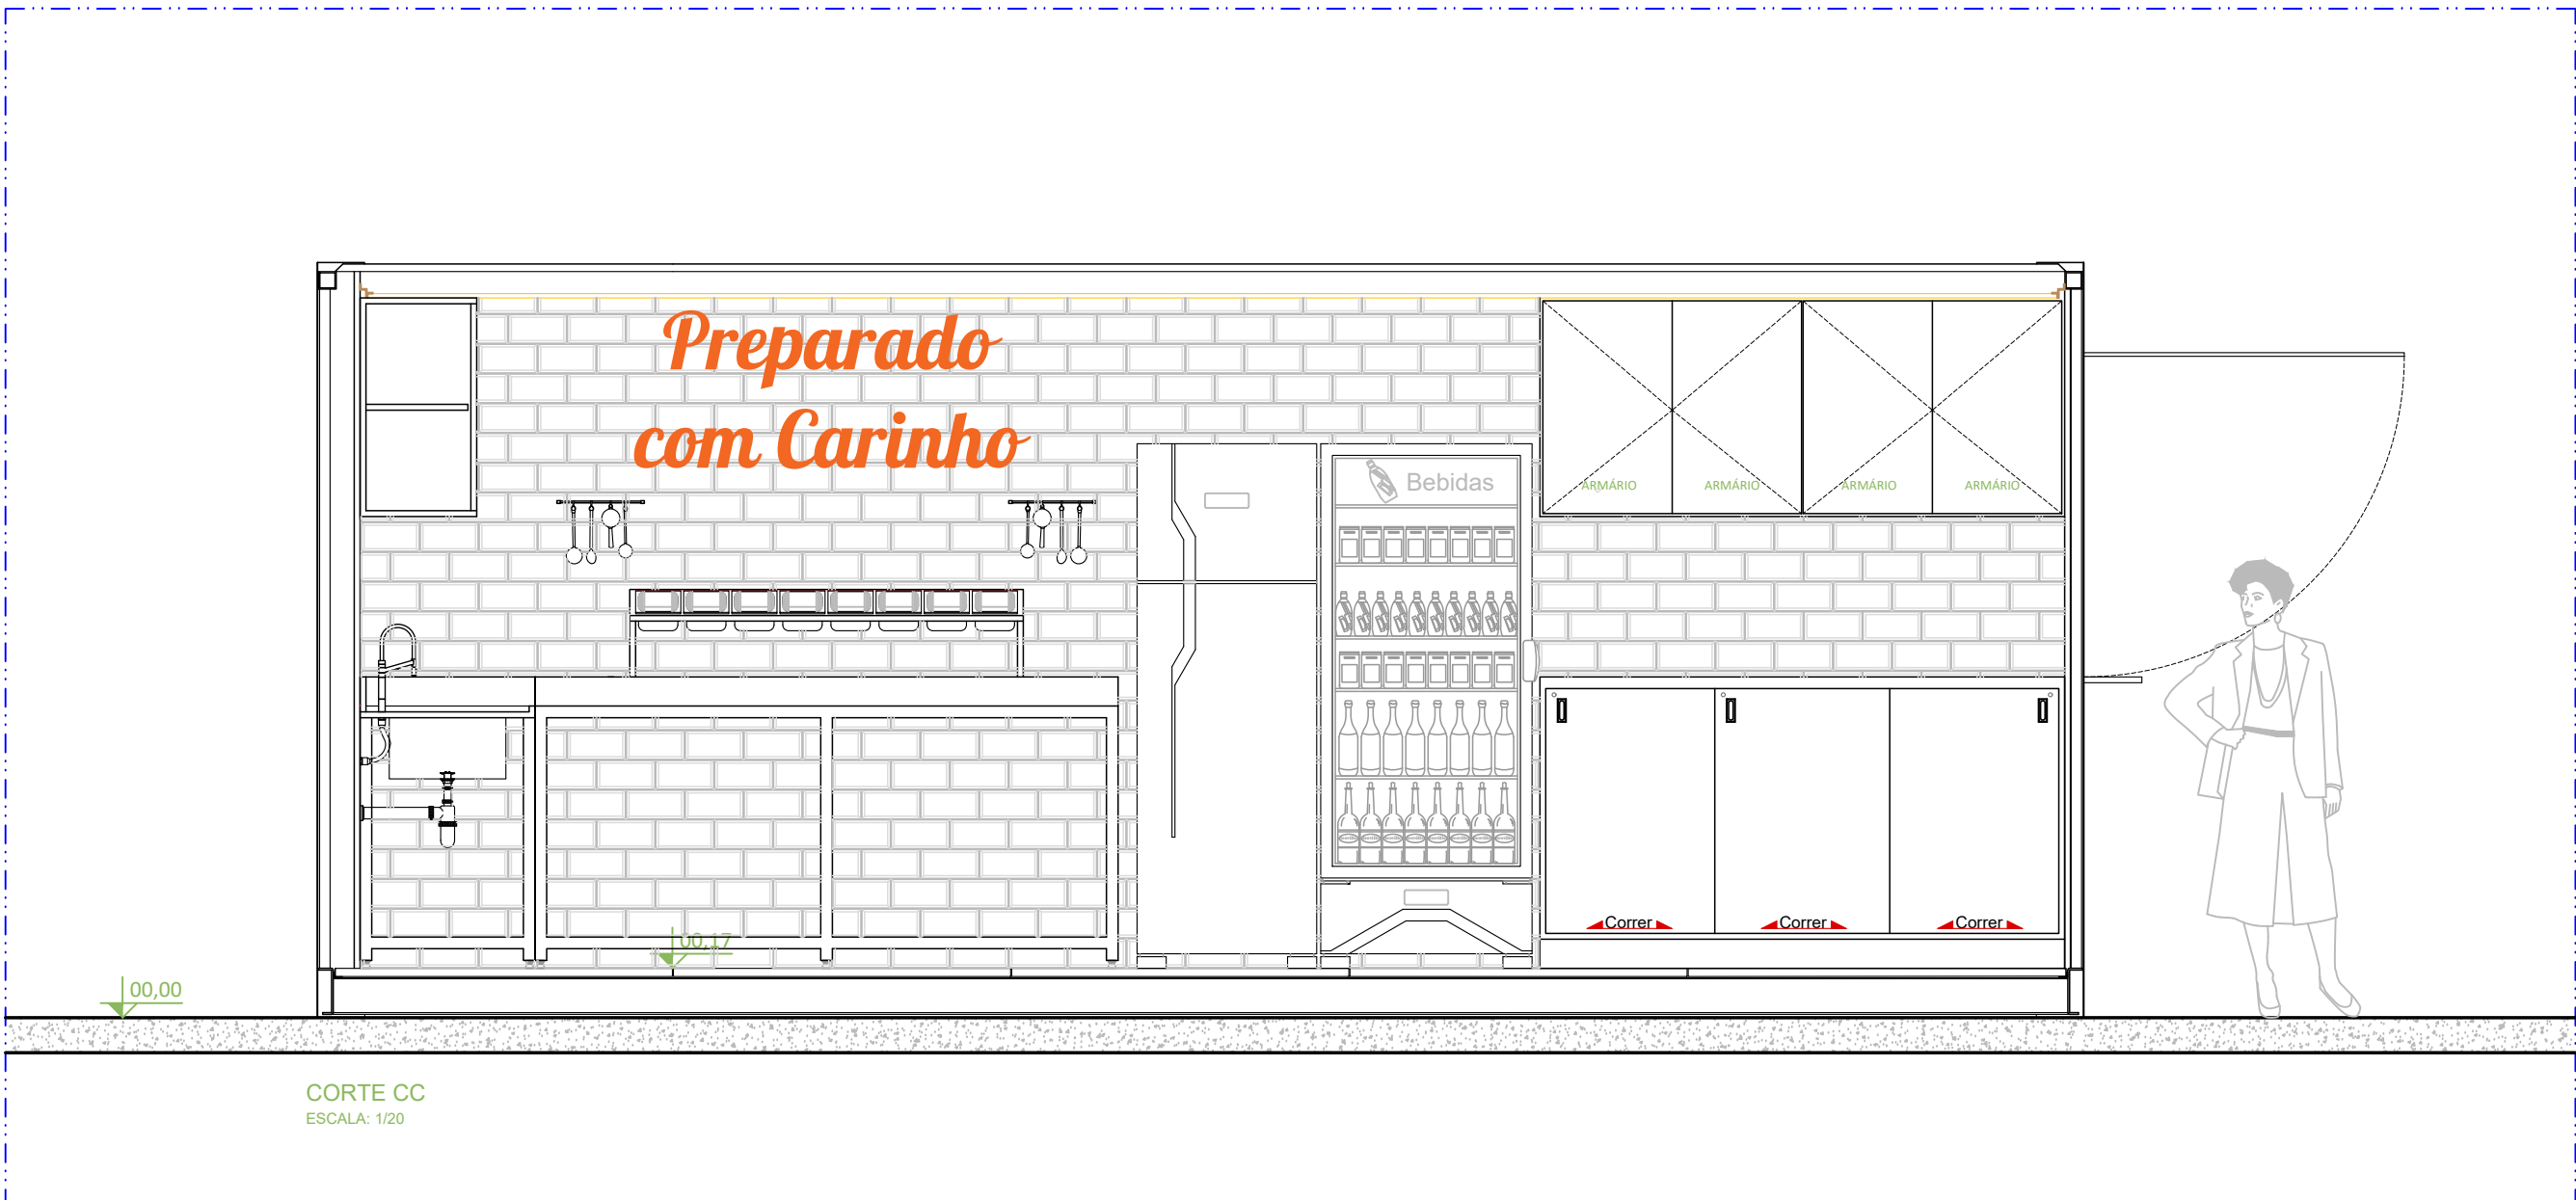

CORTE CC  
ESCALA: 1/20

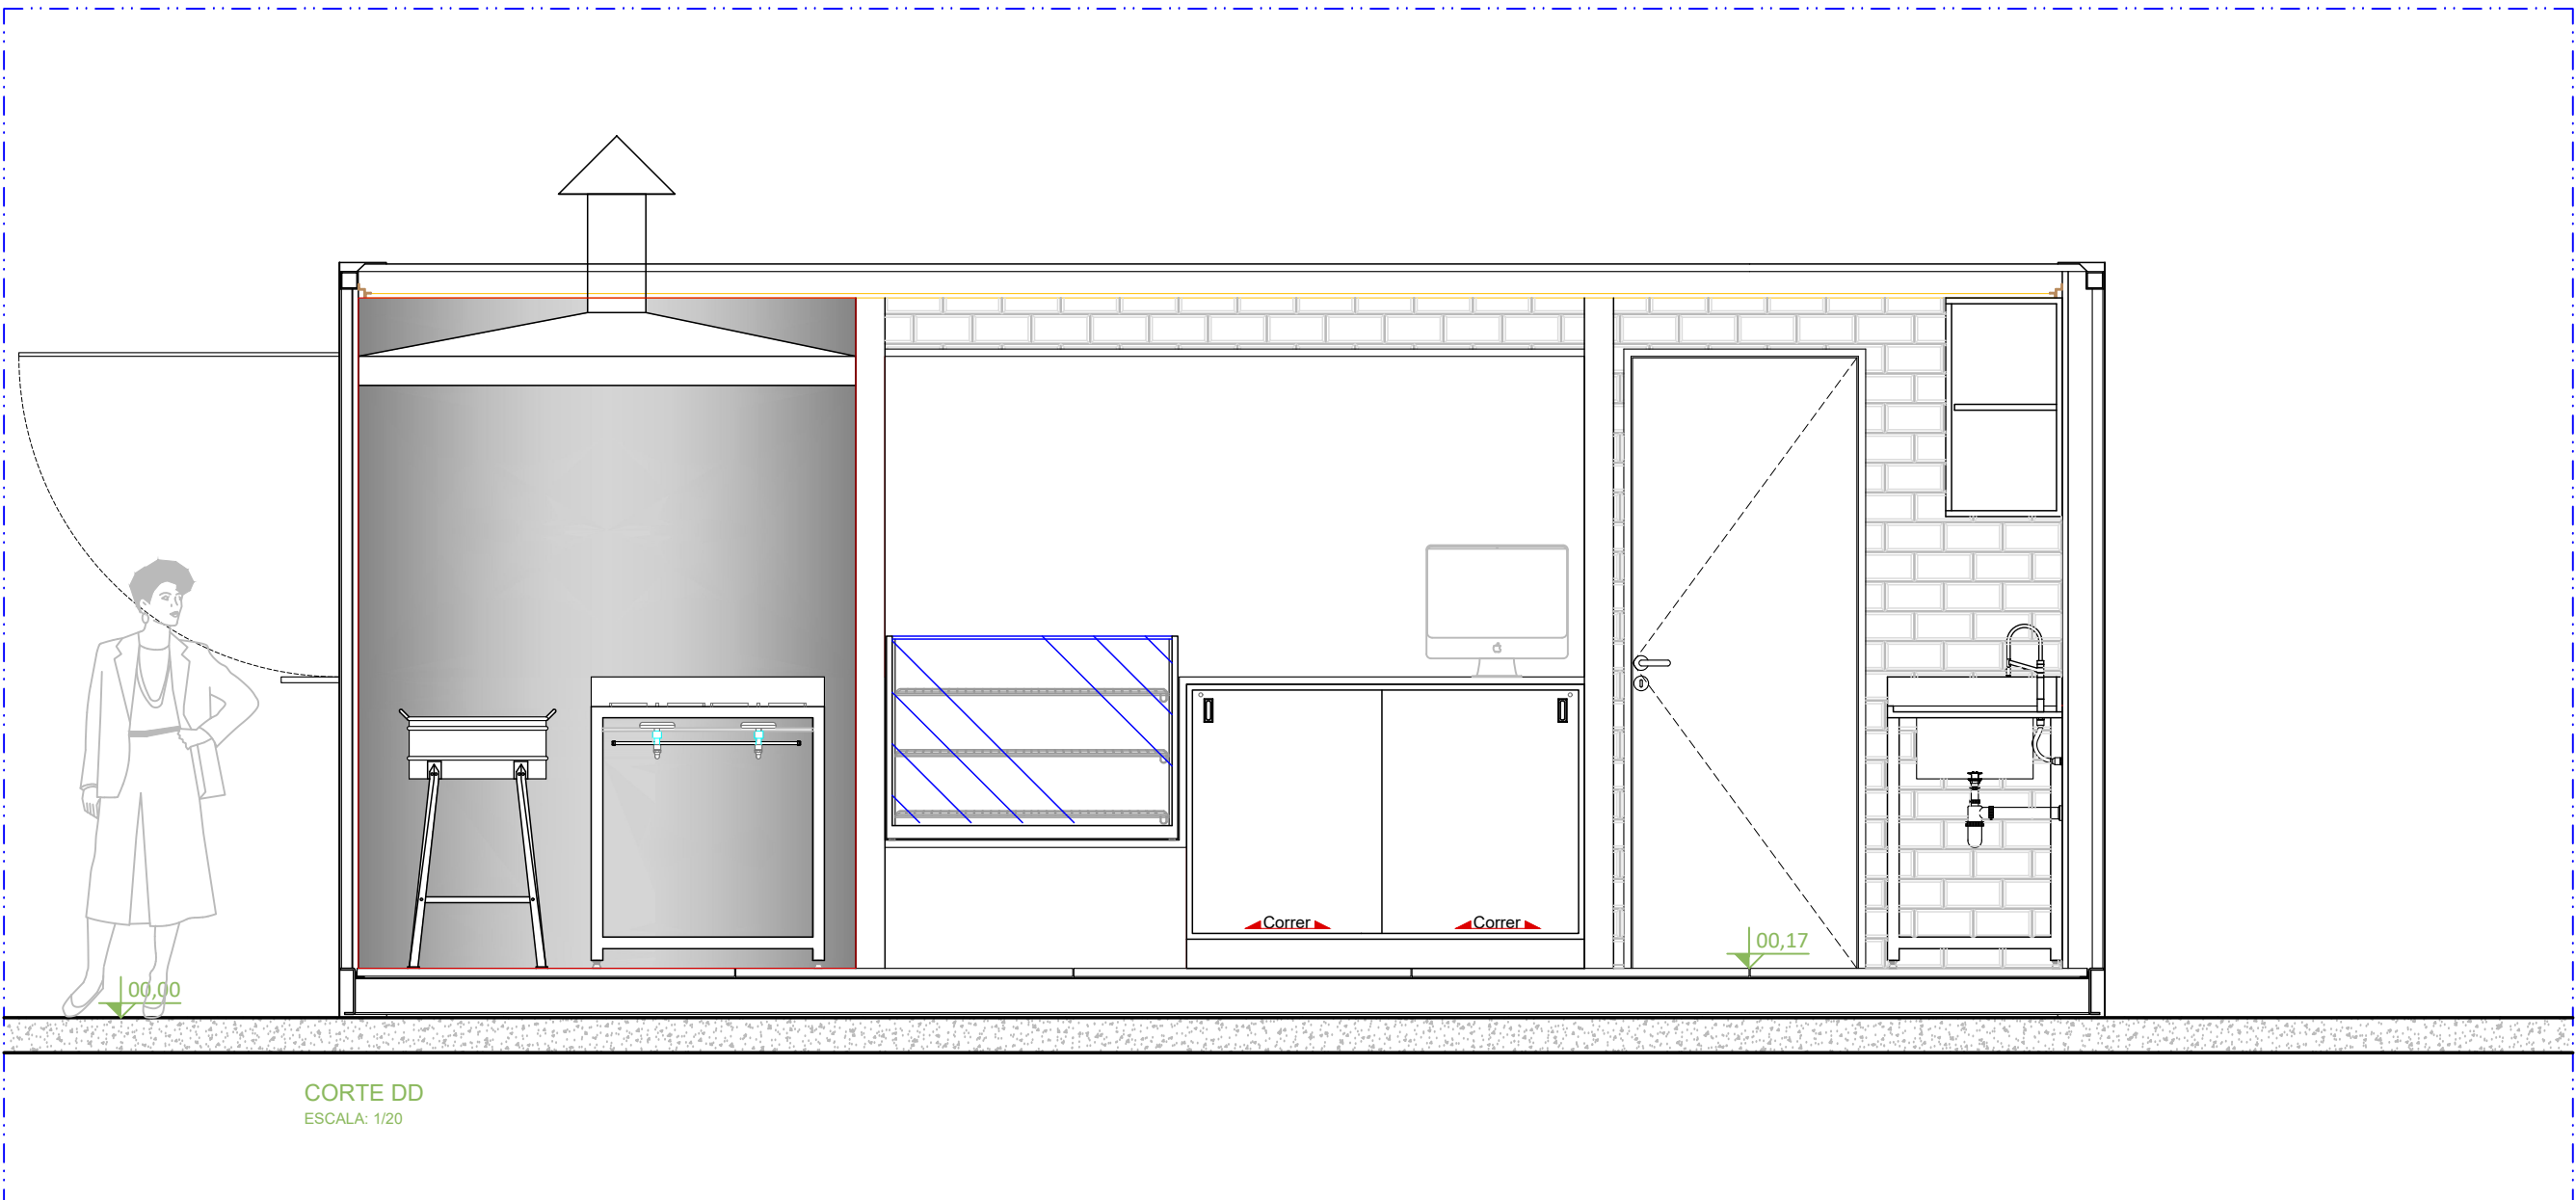

CORTE DD  
ESCALA: 1/20

NOTA: VERIFICAR MEDIDAS E INTERFERÊNCIAS NO LOCAL.

|          |                    |          |          |
|----------|--------------------|----------|----------|
| Ciente:  | PASTEL DA VAN      | Revisão: | REV_00   |
| Local:   | OPÇÃO 03           | Data:    | 19/03/24 |
| Assunto: | PROPOSTA DE LAYOUT | Escala:  | Indicada |
| Etap:    | PRÉ - PROJETO      |          |          |
| Desenho: | Danilo M.          |          |          |