



Imagem de referência.



Imagem de referência.



Imagem de referência.




Imagem de referência.



Imagem de referência.



Imagem de referência.

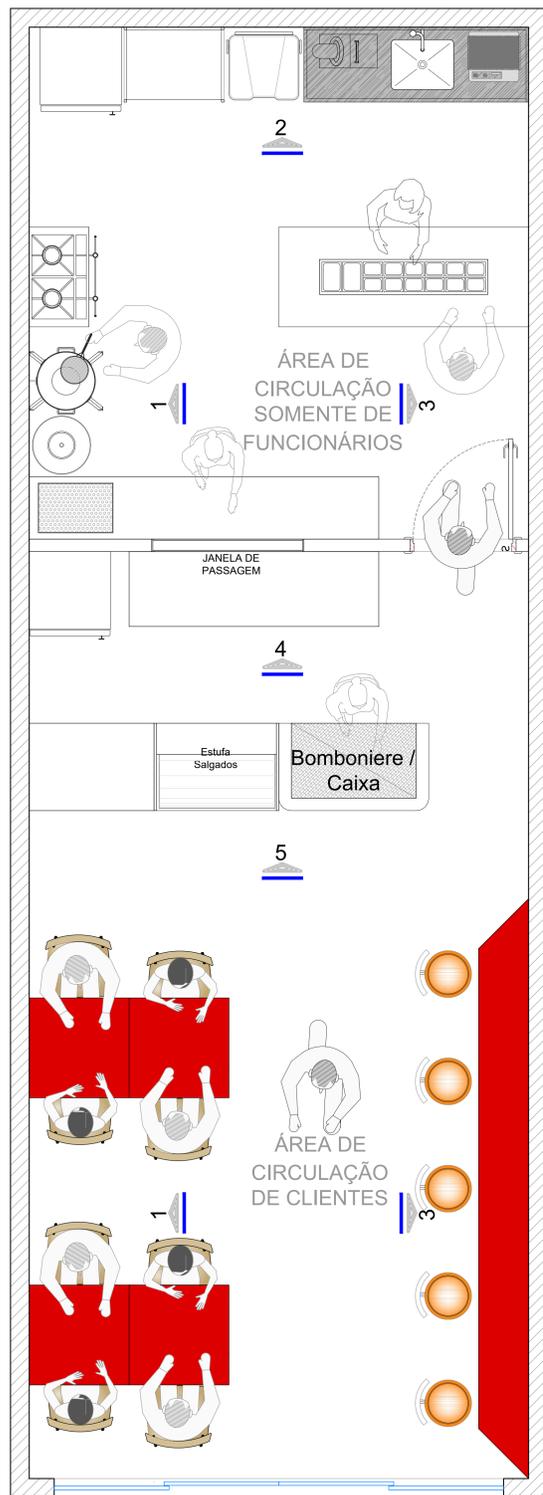


PLANTA BAIXA - LAYOUT
ESCALA: 1:20




ELEVAÇÃO 1 - (C/ MOBILIÁRIO)
ESCALA: 1:20




ELEVAÇÃO 1 - (C/ MOBILIÁRIO)
ESCALA: 1:20

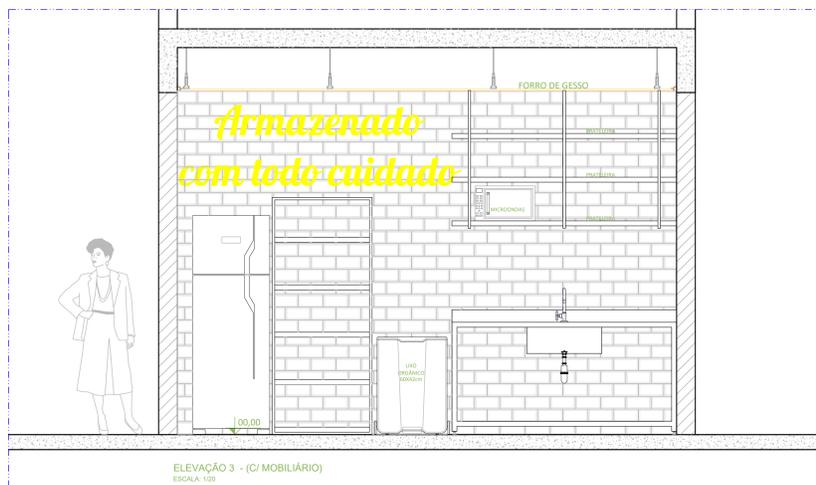

ELEVAÇÃO 3 - (C/ MOBILIÁRIO)
ESCALA: 1:20

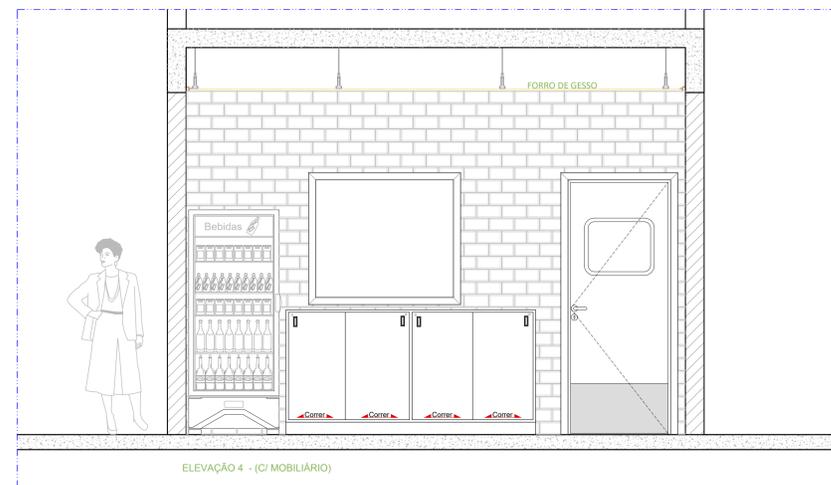

ELEVAÇÃO 4 - (C/ MOBILIÁRIO)

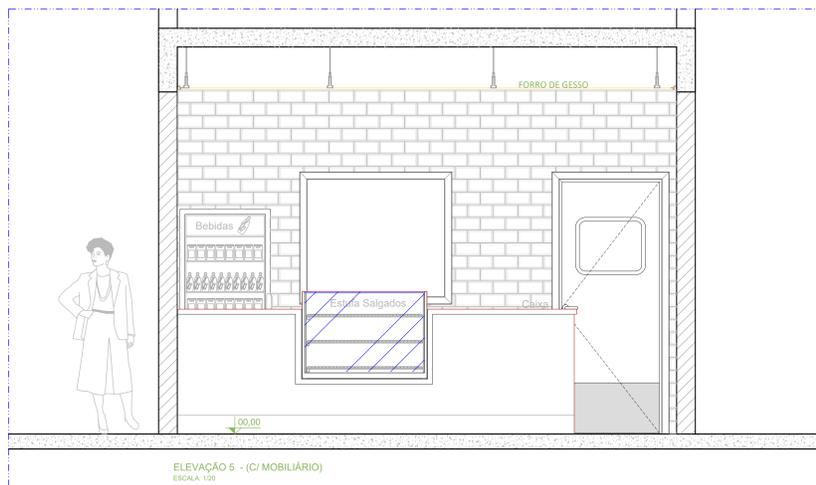

ELEVAÇÃO 5 - (C/ MOBILIÁRIO)
ESCALA: 1:20

NOTA: VERIFICAR MEDIDAS E INTERFERÊNCIAS NO LOCAL.

Cliente:	PASTEL DA VAN	Revisão:	REV_00
Local:	OPÇÃO_02	Data:	18/03/24
Assunto:	LAY-OUT	Escala:	INDICADA
Etapa:	PROPOSTA		
Desenho:	DESENHISTA		

FOL
01